STUDIO TERMOTECNICO GEOM. CARLO POLLO
Codice Fiscale PLL CRL 38H03 E788R
corso San Martino, 10 - 13100 VERCELLI - tel. 0161 - 210230

a disposizione dell'UTC

COMUNE DI FORMIGLIANA
Provincia di Vercelli

ENTE NAZIONALE RISI
DEPOSITO DI FORMIGLIANA
Magazzino Silos
Via Roma n. 32

LAVORI DI ADEGUAMENTO ALLE NORME DI PREVENZIONE INCENDI (D.M. 26.08.1992)

PROGETTO DEFINITIVO ED ESECUTIVO

MAGAZZINO SILOS PIANTA PIANO PRIMO
Scala 1:200

il tecnico progettista

la proprieta'

data: Gennaio 2008

tavola: ED02

a disposizione dell'UTC

Finestre da automatizzare tramite attuatori elettrici con meccanismi a catena; previa rimozione attuale sistema di apertura manuale
(60 finestre a piano)

PIANO PRIMO

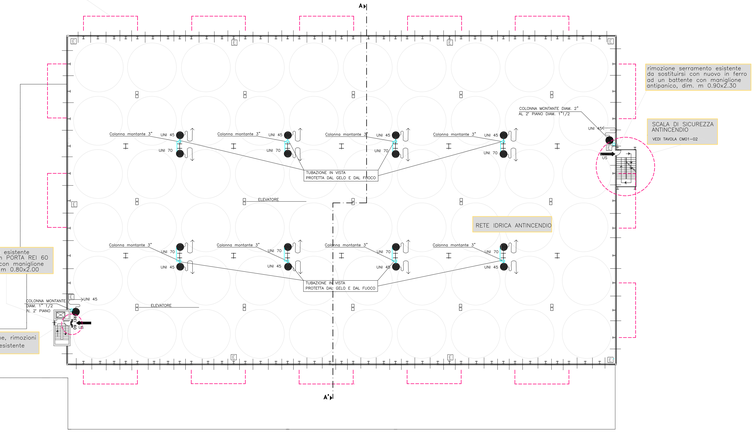

rimozione serramento esistente da sostituirsi con nuovo in ferro ad un battente con maniglione antipanico, dim. m. 0.90x2.30

SCALA DI SICUREZZA ANTINCENDIO
VEDI TAVOLA CM01-02

RETE IDRICA ANTINCENDIO

rimozione infisso esistente da sostituirsi con PORTA REI 60 ad un battente con maniglione antipanico, dim. m 0.80x2.00

interventi per modifiche, rimozioni su impianto elettrico esistente

LEGENDA:
- Estintore
- Estintore carrellato 30 kg
- Via di esodo: percorso verso l'alto
- Via di esodo: percorso verso il basso
- Via di esodo: percorso orizzontale
- Idrante soprasuolo UNI 70
- Idrante a muro UNI 45-UNI 70 con tubazione flessibile e lancia
- Pozzetti ispezione impianto antincendio
- Porta resistente al fuoco
- Attacco per autopompa
- Rete idrica antincendio
- Linea elettrica

LEGENDA:
- Finestre da automatizzare tramite attuatori elettrici con meccanismi a catena; previa rimozione attuale sistema di apertura manuale (60 finestre a piano)