STUDIO TERMOTECNICO
GEOM. CARLO POLLO
Codice Fiscale PLL CRL 38R03 B768I
corso San Martino, 10 - 13100 VERCELLI - tel. 0161 - 210230

a disposizione dell'UTC

COMUNE DI FORMIGLIANA
Provincia di Vercelli

ENTE NAZIONALE RISI
DEPOSITO DI FORMIGLIANA
Magazzino Silos
Via Roma n. 32

il tecnico progettista:

LAVORI DI ADEGUAMENTO ALLE NORME
DI PREVENZIONE INCENDI
(D.M. 26.08.1992)

la proprieta':

PROGETTO DEFINITIVO ED ESECUTIVO

MAGAZZINO SILOS PIANTA PIANO SECONDO
Stato di fatto, progetto, raffronti
Scala 1:300

data: Gennaio 2008

tavola: ED07

a disposizione dell'UTC

STATO DI FATTO: PIANO SECONDO

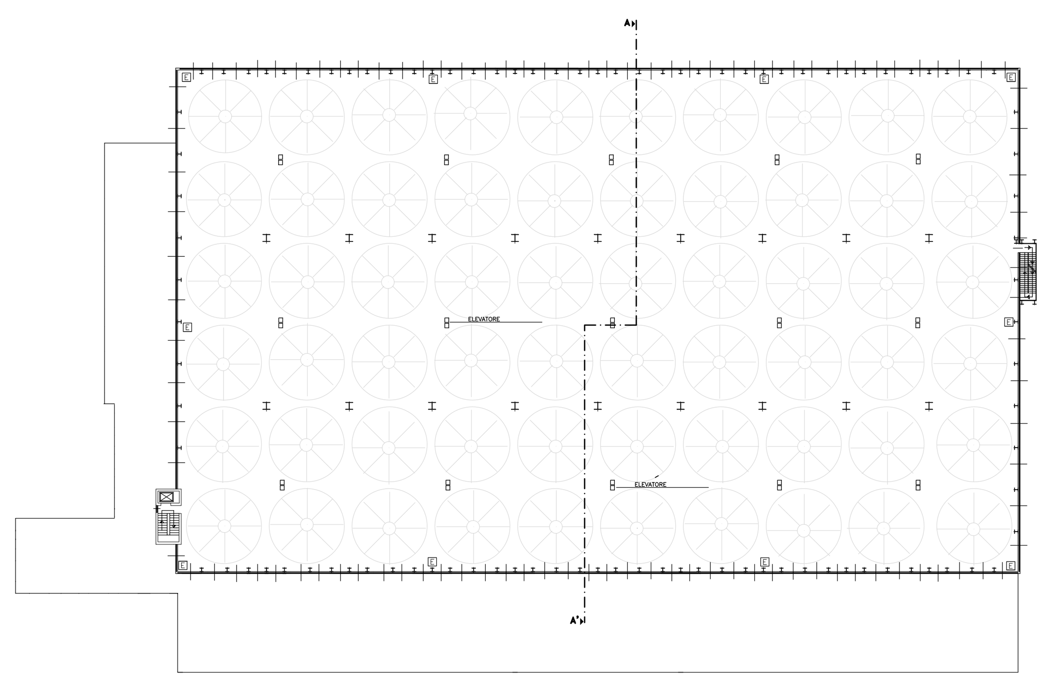

PROGETTO: PIANO SECONDO

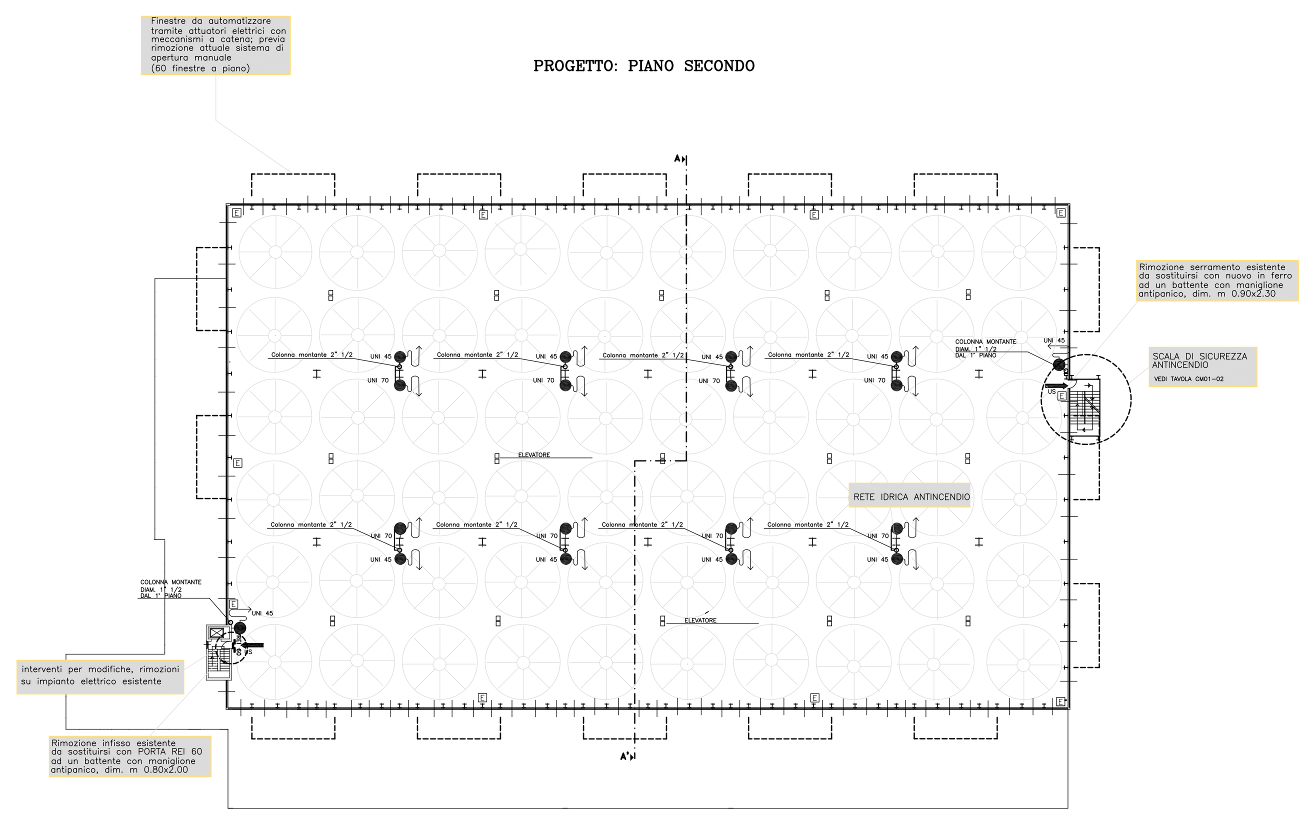

RAFFRONTI: PIANO SECONDO

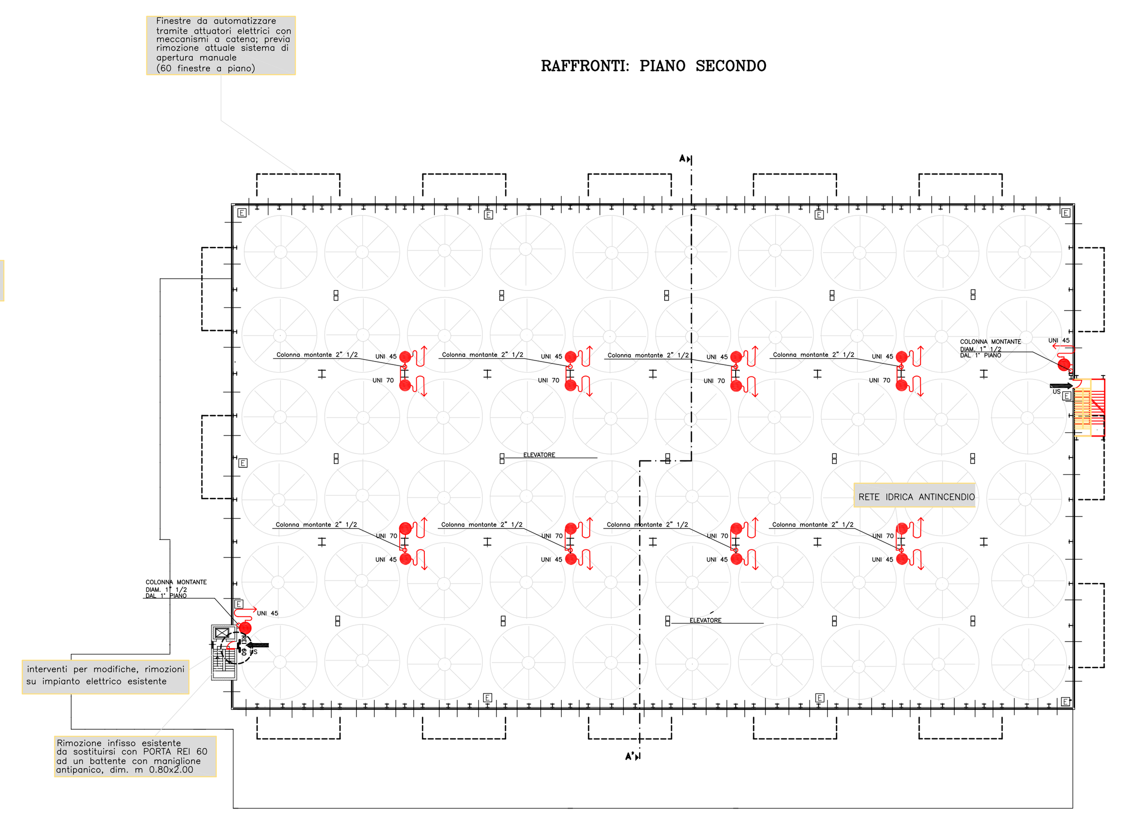

COSTRUZIONI

DEMOLIZIONI