

STUDIO TERMOTECNICO
 GEOM. CARLO POLLO

Codice Fiscale
 P.I. CH. 38803 87668

corso San Martino, 10 - 13100 VERCELLI - tel. 0161 - 210230

COMUNE DI FORMIGLIANA
 Provincia di Vercelli

ENTE NAZIONALE RISI
 DEPOSITO DI FORMIGLIANA
 Magazzino Silos
 Via Roma n. 32

LAVORI DI ADEGUAMENTO ALLE NORME
 DI PREVENZIONE INCENDI
 (D.M. 26.08.1992)

PROGETTO DEFINITIVO ED ESECUTIVO

EDIFICIO LOCALI TECNICI
 PIANTE, SEZIONI
 Scala 1:25-1:50

a disposizione dell'UTC

il tecnico progettista:


la proprietà:

data:
 Gennaio 2008


lavoro:
 EDO8

a disposizione dell'UTC

PIANTA SOLAIO COPERTURA - SCALA 1:50

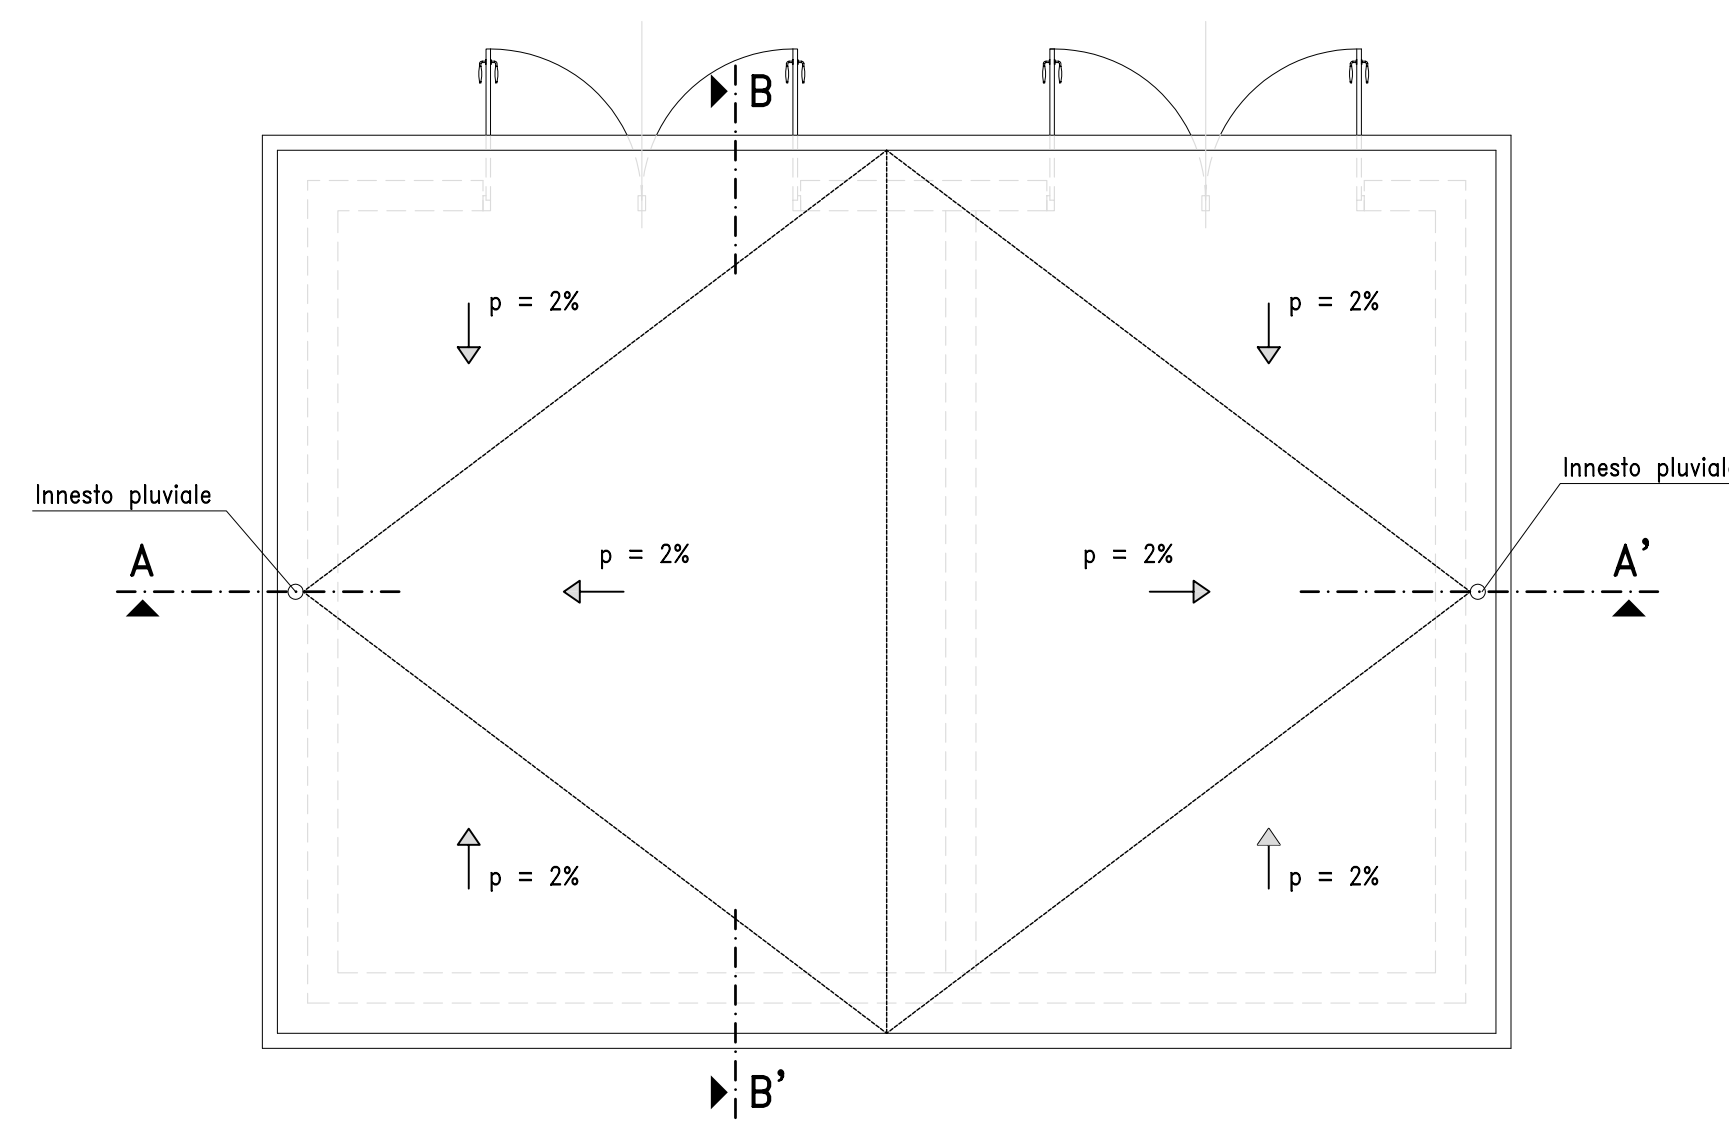


PIANTA SOLAIO COPERTURA - SCALA 1:50

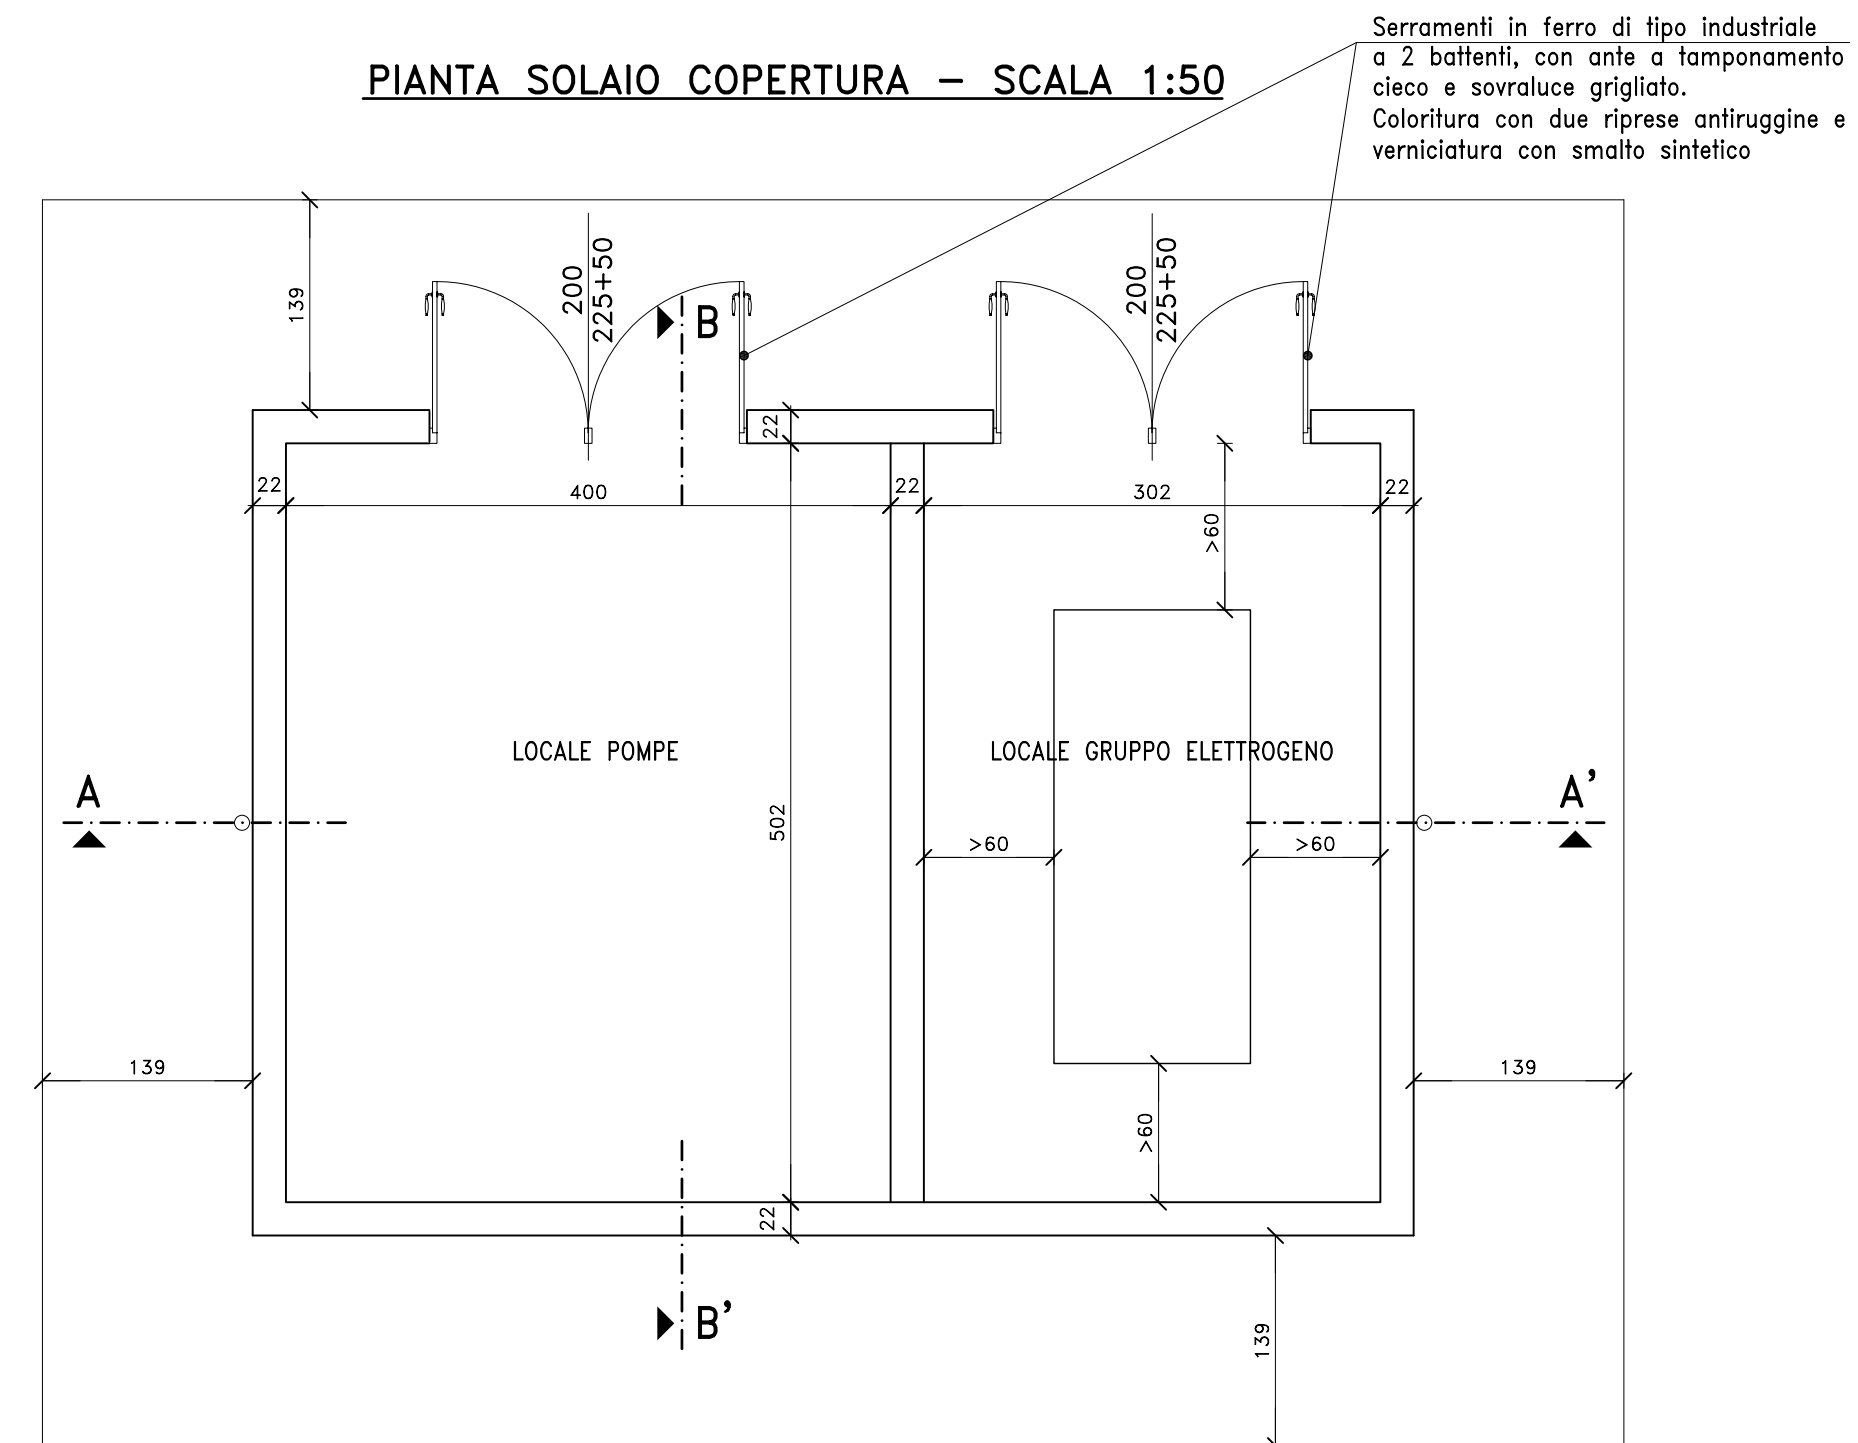

PREVEDERE FORO Ø100 A metri 2,50 DA TERRA
 PER TUBO SCARICO FUMI DEL GENERATORE DIESEL

SEZIONE B-B' - SCALA 1:25

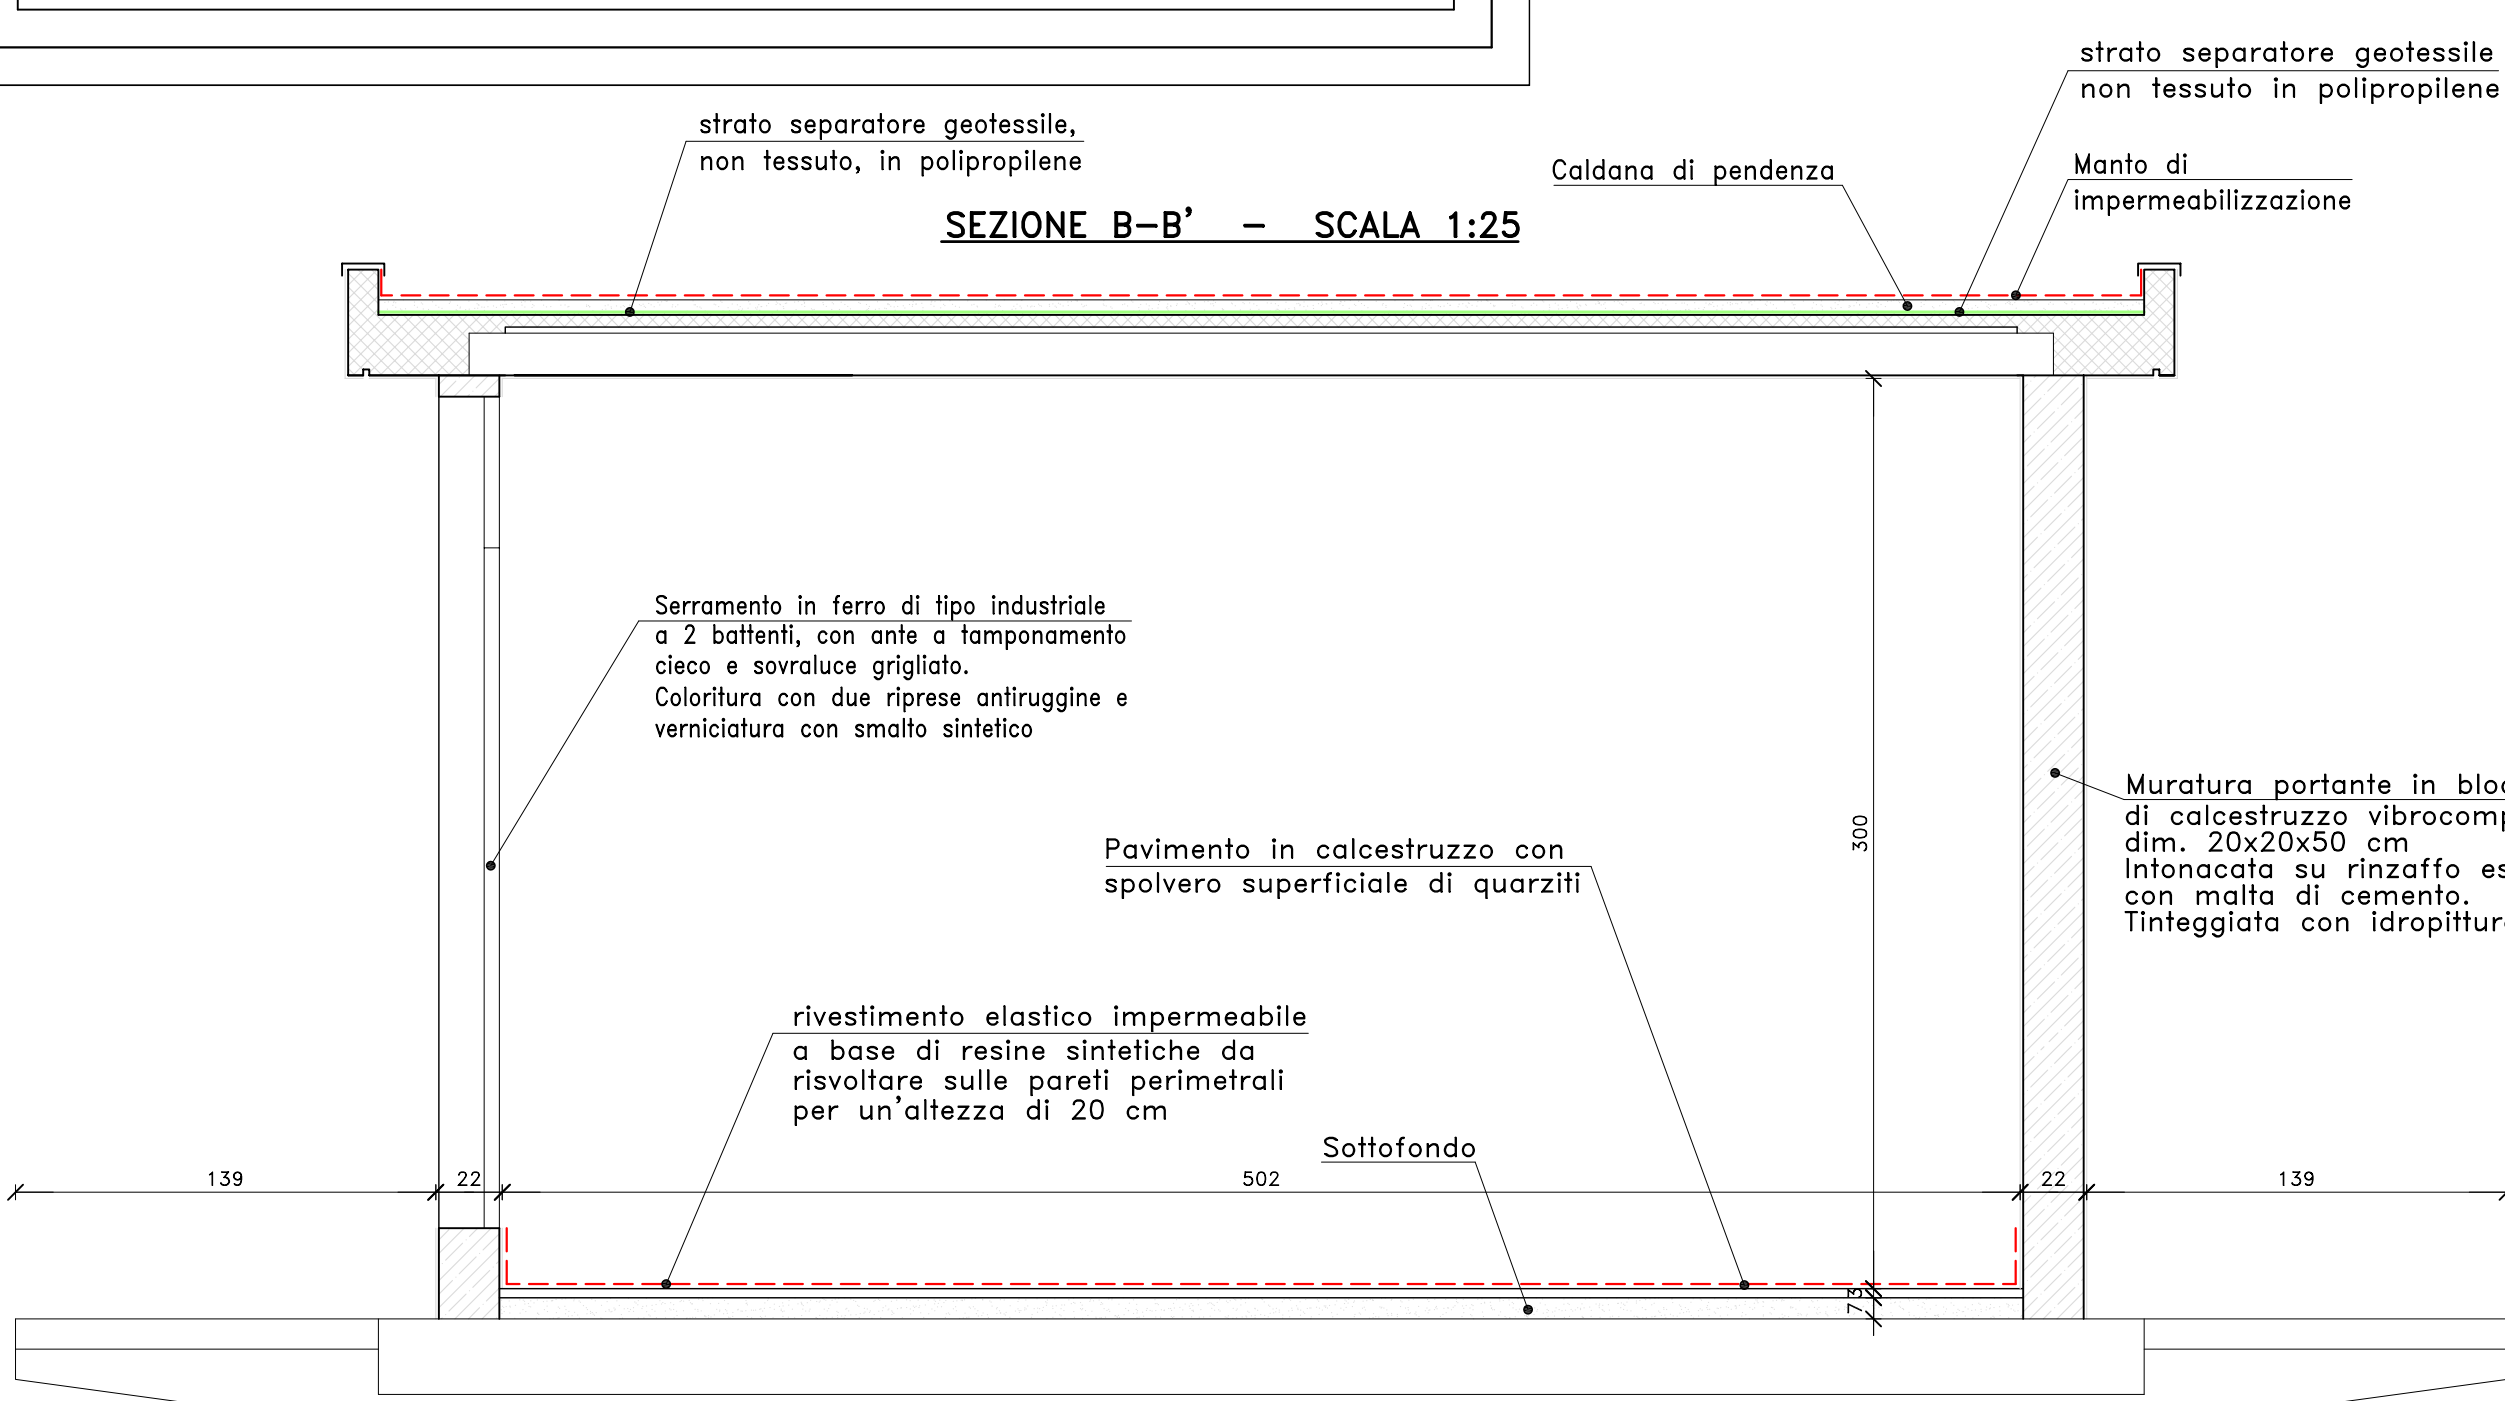

SEZIONE A-A' - SCALA 1:25

