

PROVINCIA DI VERCELLI
COMUNE DI FORMIGLIANA

Opere di adeguamento alle norme di Prevenzione Incendi presso ENTE NAZIONALE RISI - DEPOSITO DI FORMIGLIANA
Magazzino Silos - Via Roma n. 32, Formigliana

PROGETTO ESECUTIVO STRUTTURALE

OGGETTO
EDIFICIO LOCALI TECNICI
- PIANTE, SEZIONI

DATA
08-02-2008

SCALA
1:50-1:25




01 ESE

TAVOLA
CA01

n°	DATA	VERSIONE	ESIGEN.	CONTR.	VISTO
0	08-02-2008	EMISSIONE	WG	RV	KV
1					
2					
3					

codice COMMITTA: edilizia Biadanello
codice PROGETTA: 03-ESE-CAD1

nome FIR: ESEB_Spastric Inc.Asp

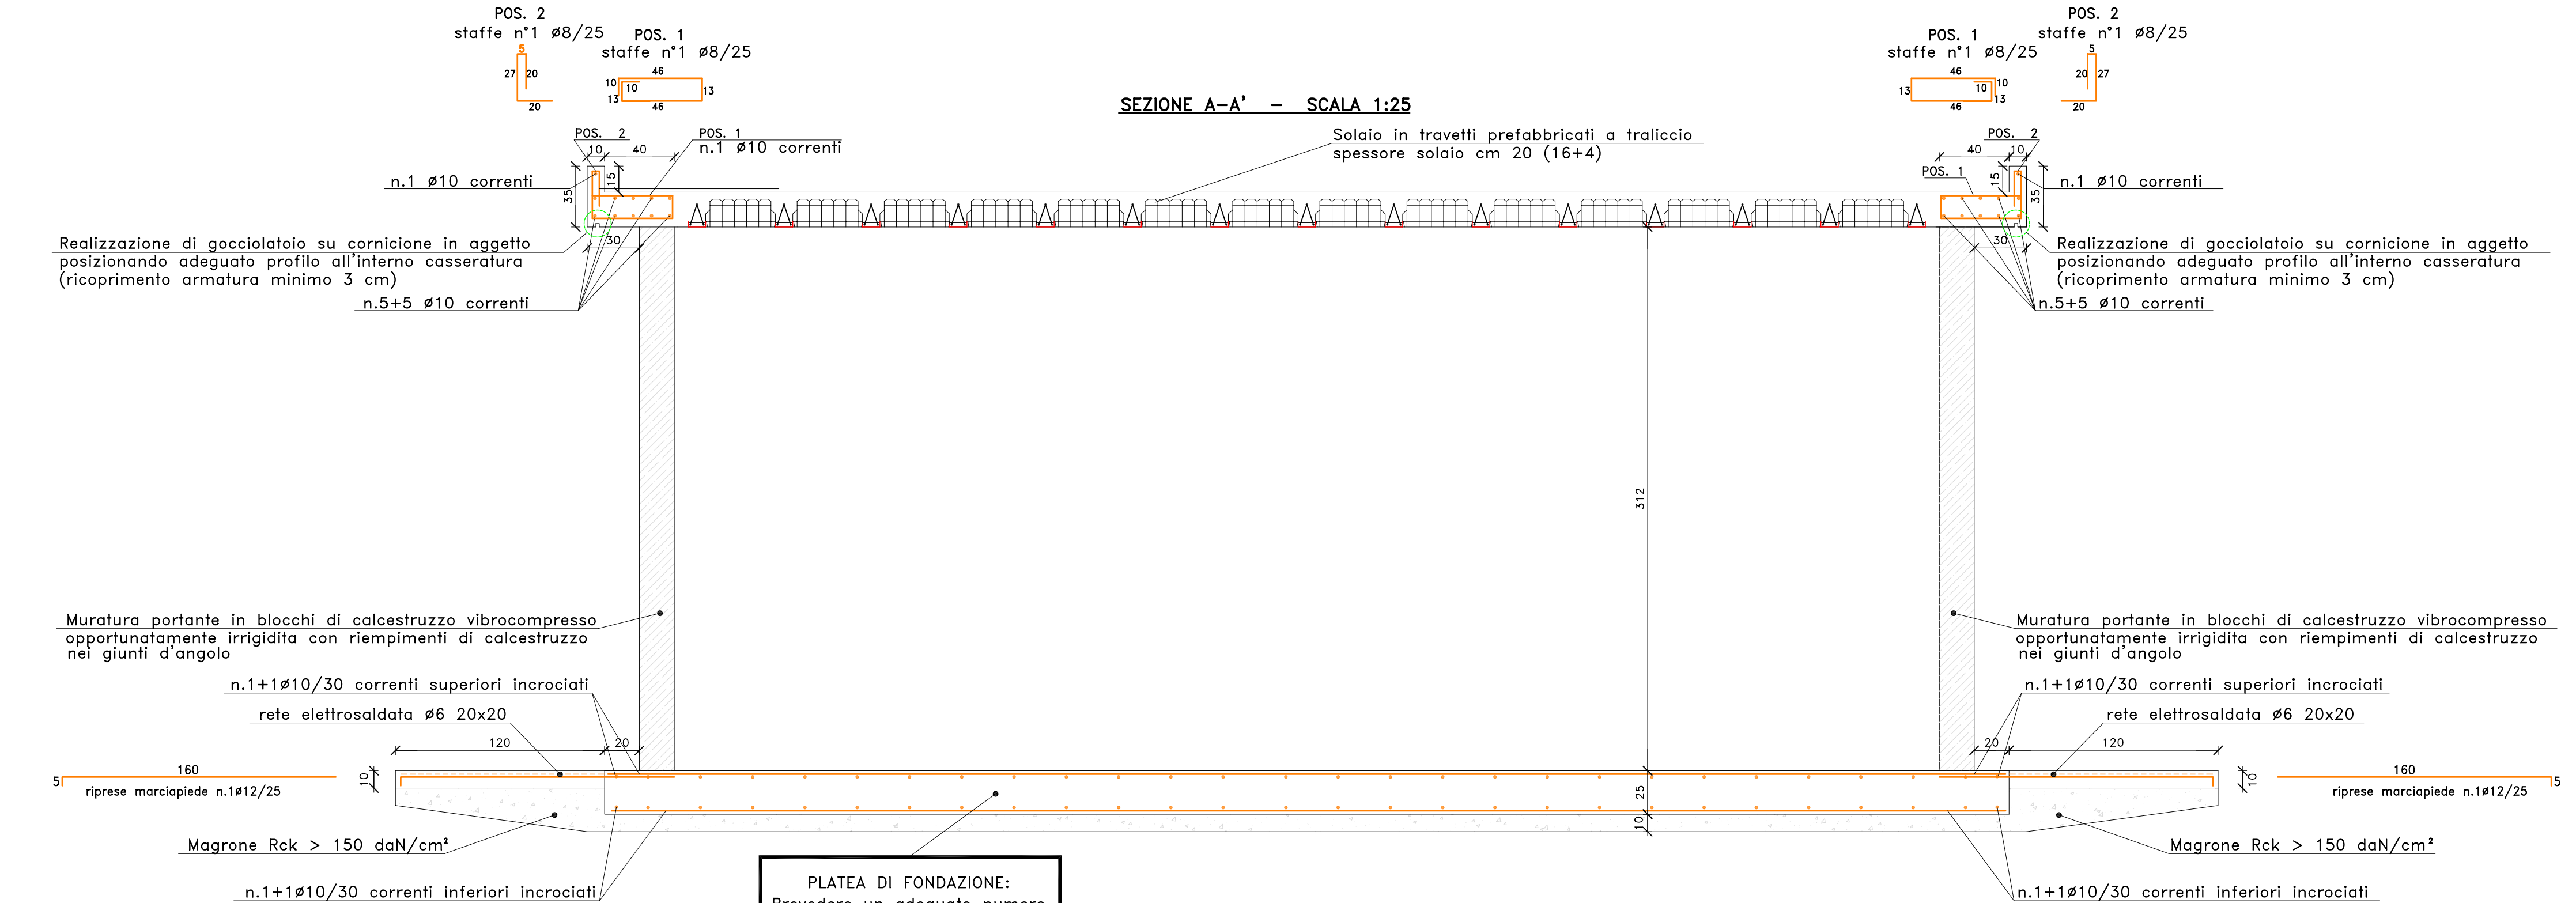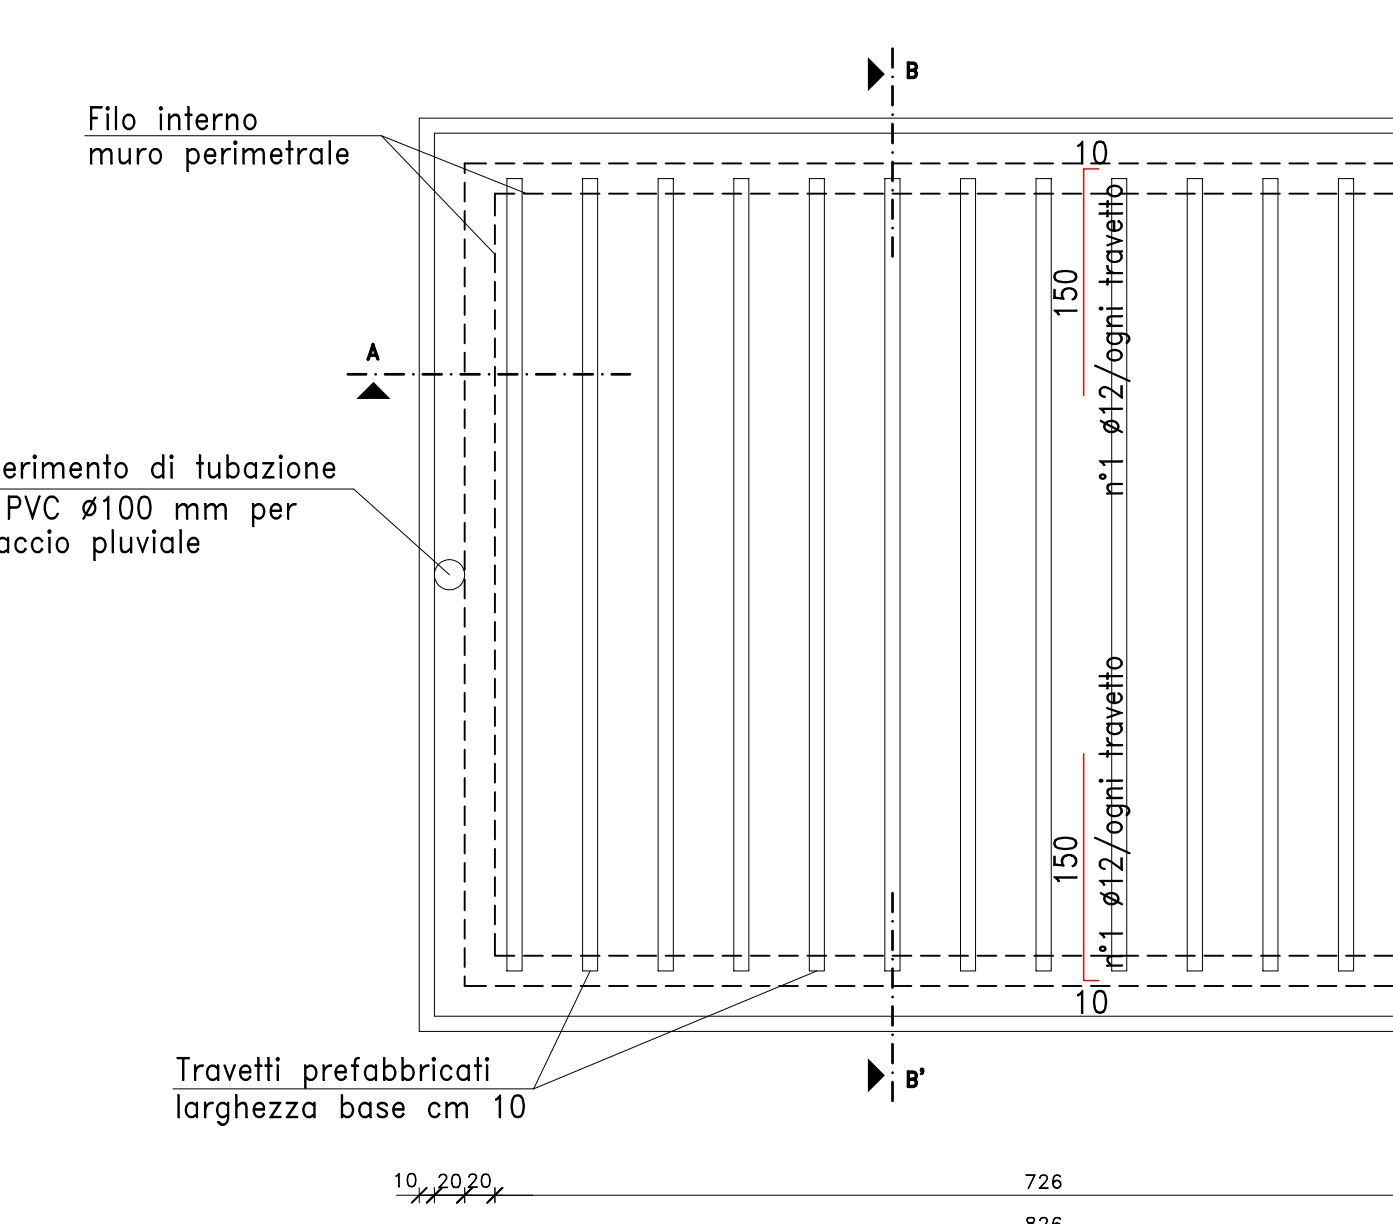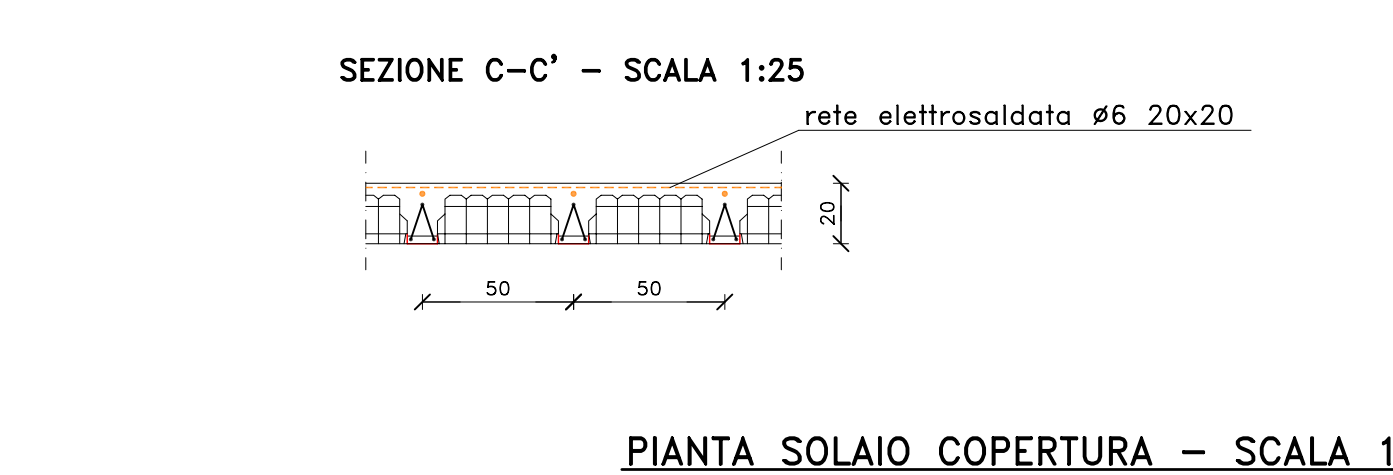

SPECIFICHE MATERIALI

CALCESTRUZZO	Rck>150
MURATURA DI SOTTOFONDAZIONE	Rck>150
CALCESTRUZZO	Rck 300
PIATEA DI FONDAZIONE	Rck 300
TRAVI E SOLAIO	Rck 300
ACCIAIO PER ARMATURE	FeB 44K

SOLAIO IN TRAVETTI PREFABBRICATI A TRALICCIO
Sospeso solo con 25 (15+4) tale da garantire la seguente portata:
- Fase propria azione: 320 daN/m²
- Carico permanente: 50 daN/m²
- Sovraccarico accidentale: 200 daN/m²
TOTALE CARICHI DISTRIBUITI = 600 daN/m²

Realizzazione di gocciolatoio su cornicione in oggetto posizionando adeguato profilo all'interno cassetto (ricoprimento armatura minimo 3 cm)

#6 maglia 20x20

VERIFICARE LE QUOTE IN CANTIERE; AVVERTIRE LA DIREZIONE LAVORI PRIMA DEI COTTI

